



COMUNA PIETROASA
CONSILIUL LOCAL AL COMUNEI PIETROASA
Localitatea Pietroasa, str. Principala, nr. 253, cod poștal 417365, jud. Bihor
Cod fiscal 4641326
Tel:0359199064 ; Tel./Fax : 0359199066
E-mail : primaria.pietroasa@cjbihor.ro

H O T Ă R Ă R E
Nr. 42 din 13.08.2020
privind aprobarea întocmirii unei documentații cadastrale

Având în vedere: proiectul de hotărâre privind aprobarea întocmirii unei documentații cadastrale, inițiat de către primarul comunei Pietroasa, referatul de aprobare, înregistrat sub nr.3824 din 12.08.2020 și raportul compartimentului agricol și cadastru din aparatul de specialitate al primarului, înregistrat sub nr.3825 din 12.08.2020,

Văzând avizul consultativ al Comisiei pentru activitatea juridică și de disciplină; învățământ, sănătate și familie; activități social-culturale, culte; agricultură; amenajarea teritoriului și urbanism; protecție mediu și turism,

Văzând prevederile art.41 alin.(1) din Legea cadastrului și publicității imobiliare nr.7/1996, republicată, cu completările și modificările ulterioare.

Văzând prevederile art.23 alin.(1) lit.a) ale Regulamentului de avizare, recepție și înscriere în evidențele de cadastru și carte funciară, aprobat prin Ordinul nr.700/2014 al Directorului general al Agenției Naționale de Cadastru și Publicitate Imobiliară, cu modificările și completările ulterioare,

Văzând prevederile art.286 alin.(4) din OUG nr.57/2019 privind Codul administrativ, cu completările și modificările ulterioare,

În temeiul prevederilor art. 129 alin.(14), precum, ale art. 139 alin.(1), art. 196 alin.(1) lit.a) din OUG 57/2019 privind administrația publică locală, cu completările și modificările ulterioare,

CONSILIUL LOCAL AL COMUNEI PIETROASA
H O T Ă R Ă Ș T E :

Art.1- (1) Se aprobă constituirea unui număr cadastral din imobilul identificat prin nr. top. 40 și nr.top. 41 înscris în CF 31-Pietroasa, în suprafață de 1284 mp.


(2) Imobilul prevăzut la alin.(1) cu numărul cadastral nou format este proprietate publică a Comunei Pietroasa și este identificat conform Anexei – Plan de situație a imobilului în vederea constituirii unui lot din nr.top. 40 și nr.top. 41 înscris în Cf 31-Pietroasa întocmit de ing.Isaie Andrada Teodora, care face parte integrantă din prezenta hotărâre.

Art.2.- Cu ducerea la îndeplinire a prezentei hotărâri se încredințează primarul comunei Pietroasa.

Art.3.- Prezenta hotărâre se comunică cu:

- Instituția Prefectului județului Bihor;
- Primarul comunei Pietroasa;
- BCPI Beiuș;
- Dosar ședință,
- se publică în Monitorul Oficial al comunei Pietroasa.

**Președinte de ședință,
CORB VIOREL**

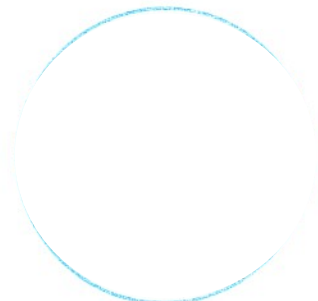

**Contrasemnează:
Secretar,
ȚICA ADRIANA**


Prezenta hotărâre a fost adoptată prin vot deschis
Cu 12 voturi pentru, 0 voturi împotriva și 0 abțineri
Consilieri în funcție: 13
Consilieri prezenți: 12

PLAN DE SITUATIE

Scara 1: 500

Numar top	Suprafata masurata a imobilului (mp)	Adresa imobilului
40, 41	1284	Comuna Pietroasa, localitatea Pietroasa

Nr. Cartea Funciara	Unitatea Administrativ Teritoriala (UAT)
31	Pietroasa

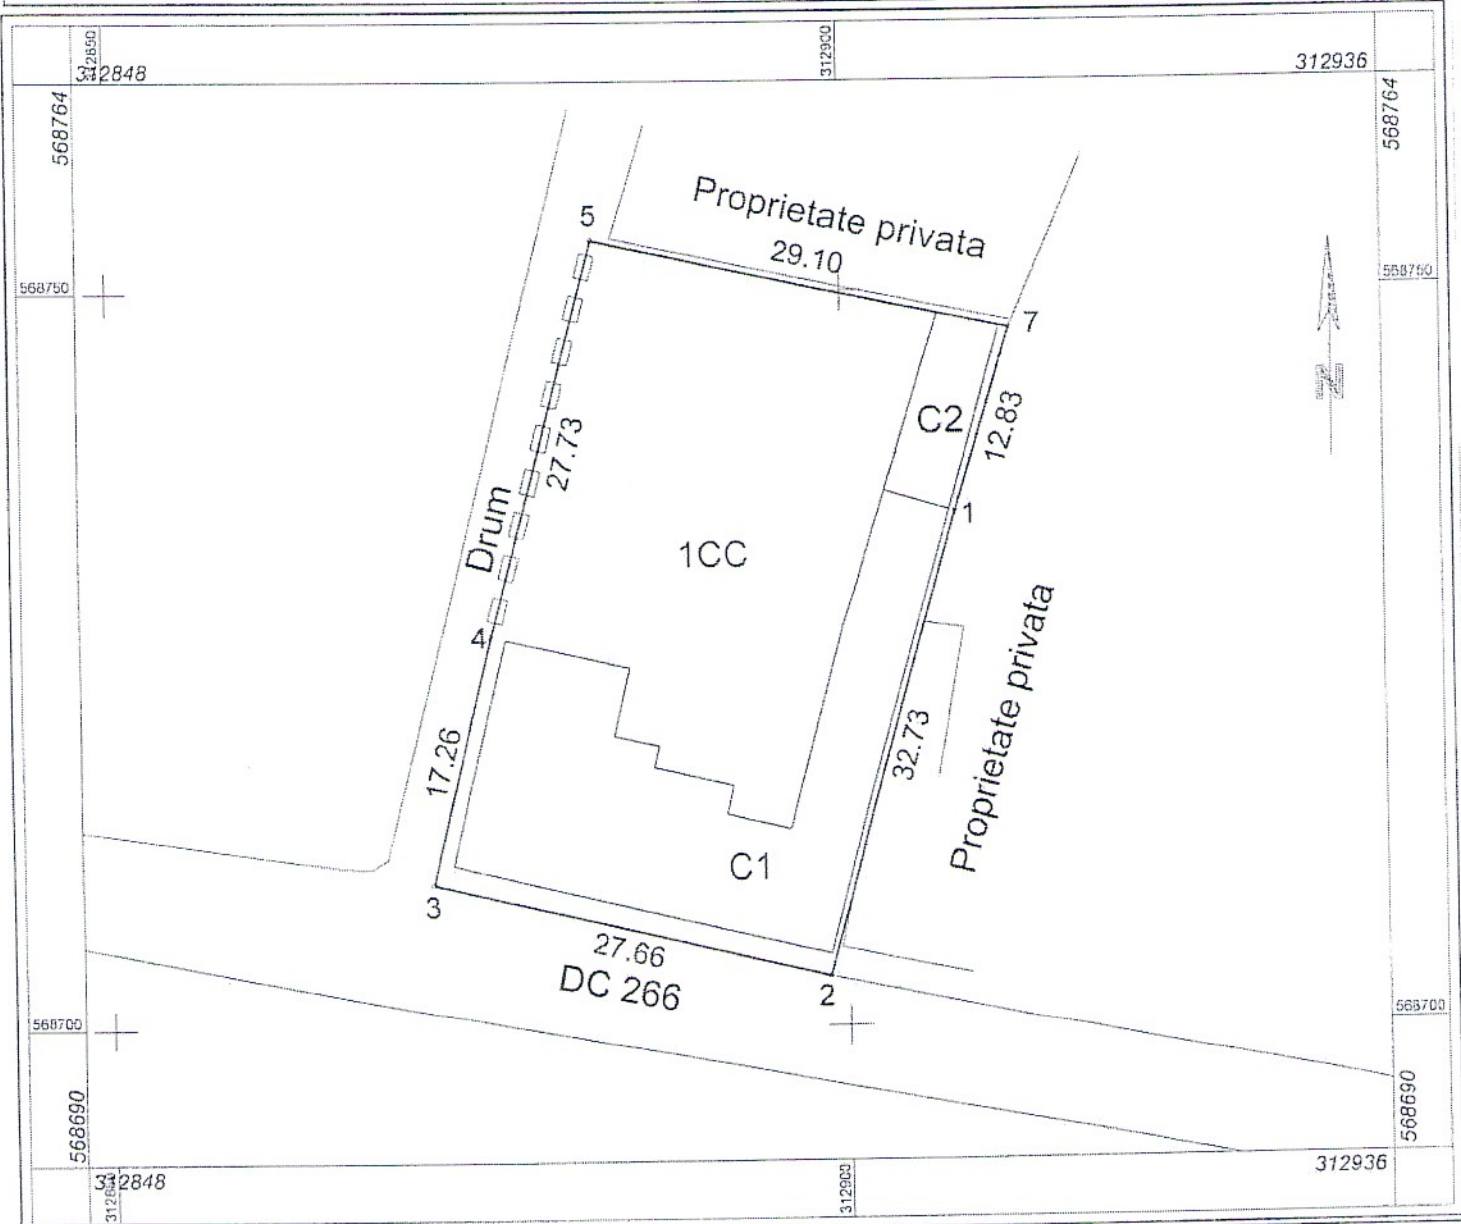

A. Date referitoare la teren

Nr. parcela	Categoria de folosinta	Suprafata (mp)	Mentii
1	CC	1284	Teren imprejmuit de zid si de gard zidit
TOTAL		1284	

B. Date referitoare la constructii

Cod	Destinatia	Suprafata construita la sol (mp)	Mentii
C1	CAS	406	Sediul primariei Comunei Pietroasa; P; Edificata in anul 1872; Suprafata construita= 406mp, acoperita cu tigla
C2	CA	55	Constructia anexa; P; Edificata in anul 1960; Suprafata construita = 55mp, acoperita cu tigla
TOTAL		461	

Intocmit:
Ing. Isaie Andrada

