



**H O T Ă R Ă R E**  
**Nr.156 din 20.12.2022**  
**privind aprobarea întocmirii unei documentații cadastrale**

Având în vedere:

-instrumentele de prezentare și motivare care însoțesc proiectul Hotărârii Consiliului Local privind aprobarea întocmirii unei documentații cadastrale, înregistrat sub nr. 113 din 19.12.2022, respectiv:

-referatul de aprobare al primarului comunei Pietroasa, în calitatea sa de inițiator, înregistrat sub nr. 7253 din 19.12.2022 prin care propune aprobarea întocmirii unei documentații cadastrale.

-raportul compartimentului agricol și cadastru din cadrul aparatul de specialitate al primarului, înregistrat sub nr.7254 din 19.12.2022.

Văzând avizul favorabil al Comisiei pentru programe de dezvoltare economico-socială, buget, finanțe, administrarea domeniului public și privat al comunei, amenajarea teritoriului și urbanism, agricultură, gospodărire comunală, servicii și comerț;

Văzând avizul favorabil al Comisiei pentru învățământ, sănătate și familie, cultură, muncă și protecție socială, protecția copiilor, activități sportive și de agrement;

Văzând avizul favorabil al Comisiei pentru administrație publică locală, juridică și de disciplină; apărarea ordinii și liniștii publice, a drepturilor cetățenilor, protecția mediului și turism;

Ținând cont de prevederile:

-art.40 alin.(3) din Legea cadastrului și publicității imobiliare nr.7/1996, republicată, cu completările și modificările ulterioare.

-art.23 alin.(1) lit.a) ale Regulamentului de avizare, recepție și înscriere în evidențele de cadastru și carte funciară, aprobat prin Ordinul nr.700/2014 al Directorului general al Agenției Naționale de Cadastru și Publicitate Imobiliară, cu modificările și completările ulterioare,

-art.286 alin.(4), art.296 alin.(2) din OUG nr.57/2019 privind Codul administrativ, cu completările și modificările ulterioare,

În temeiul prevederilor art.129 alin.(2) lit.c), alin.(14), precum și ale art. 139 alin.(1), alin. (3) lit.g), art. 196 alin.(1) lit.a) din OUG 57/2019 privind administrația publică locală, cu completările și modificările ulterioare,

**CONSILIUL LOCAL AL COMUNEI PIETROASA**  
**H O T Ă R Ă Ș T E :**

**Art.1-** (1) Se aprobă constituirea unui număr cadastral din imobilul identificat prin nr.top.1103 înscris în CF 52399-Pietroasa (Chișcău) în suprafață de 1003/1183 mp.

(2) Imobilul prevăzut la alin.(1) cu numărul cadastral nou format este proprietatea publică a Comunei Pietroasa și este identificat conform Anexei – Plan de situație format din nr.top. 1103 înscris în CF 52399-Pietroasa (Chișcău) întocmit de ing.Benedek Attila.


**Art.2.-** Cu ducerea la îndeplinire a prezentei hotărâri se încredințează primarul comunei Pietroasa.

**Art.3.-** Prezenta hotărâre se comunică cu:

- Instituția Prefectului județului Bihor;
- Primarul comunei Pietroasa;
- BCPI Beiuș;
- Dosar ședință.

-se publică în Monitorul Oficial al comunei Pietroasa la pagina de internet [www.primariapietroasabh.ro](http://www.primariapietroasabh.ro) în subeticheta „HOTĂRÂRILE AUTORITĂȚII DELIBERATIVE”.

**Președinte de ședință,  
Cornel PÎLEA**

 


**Contrasemnează:  
Secretarul general,  
Adriana ȚICA**



**PLAN DE SITUATIE**  
**Privind identificarea imobilului cu Nr.top. 1103 inscris in CF 52399 Chiscau**  
**Scara 1 : 750**

NR. CADASTRAL:	SUPRAFATA MASURATA: (mp)	ADRESA:	
	1003	Loc. Chiscau, Jud. Bihor -extravilan-	
CARTE FUNCIARA NR.		UAT	PIETROASA

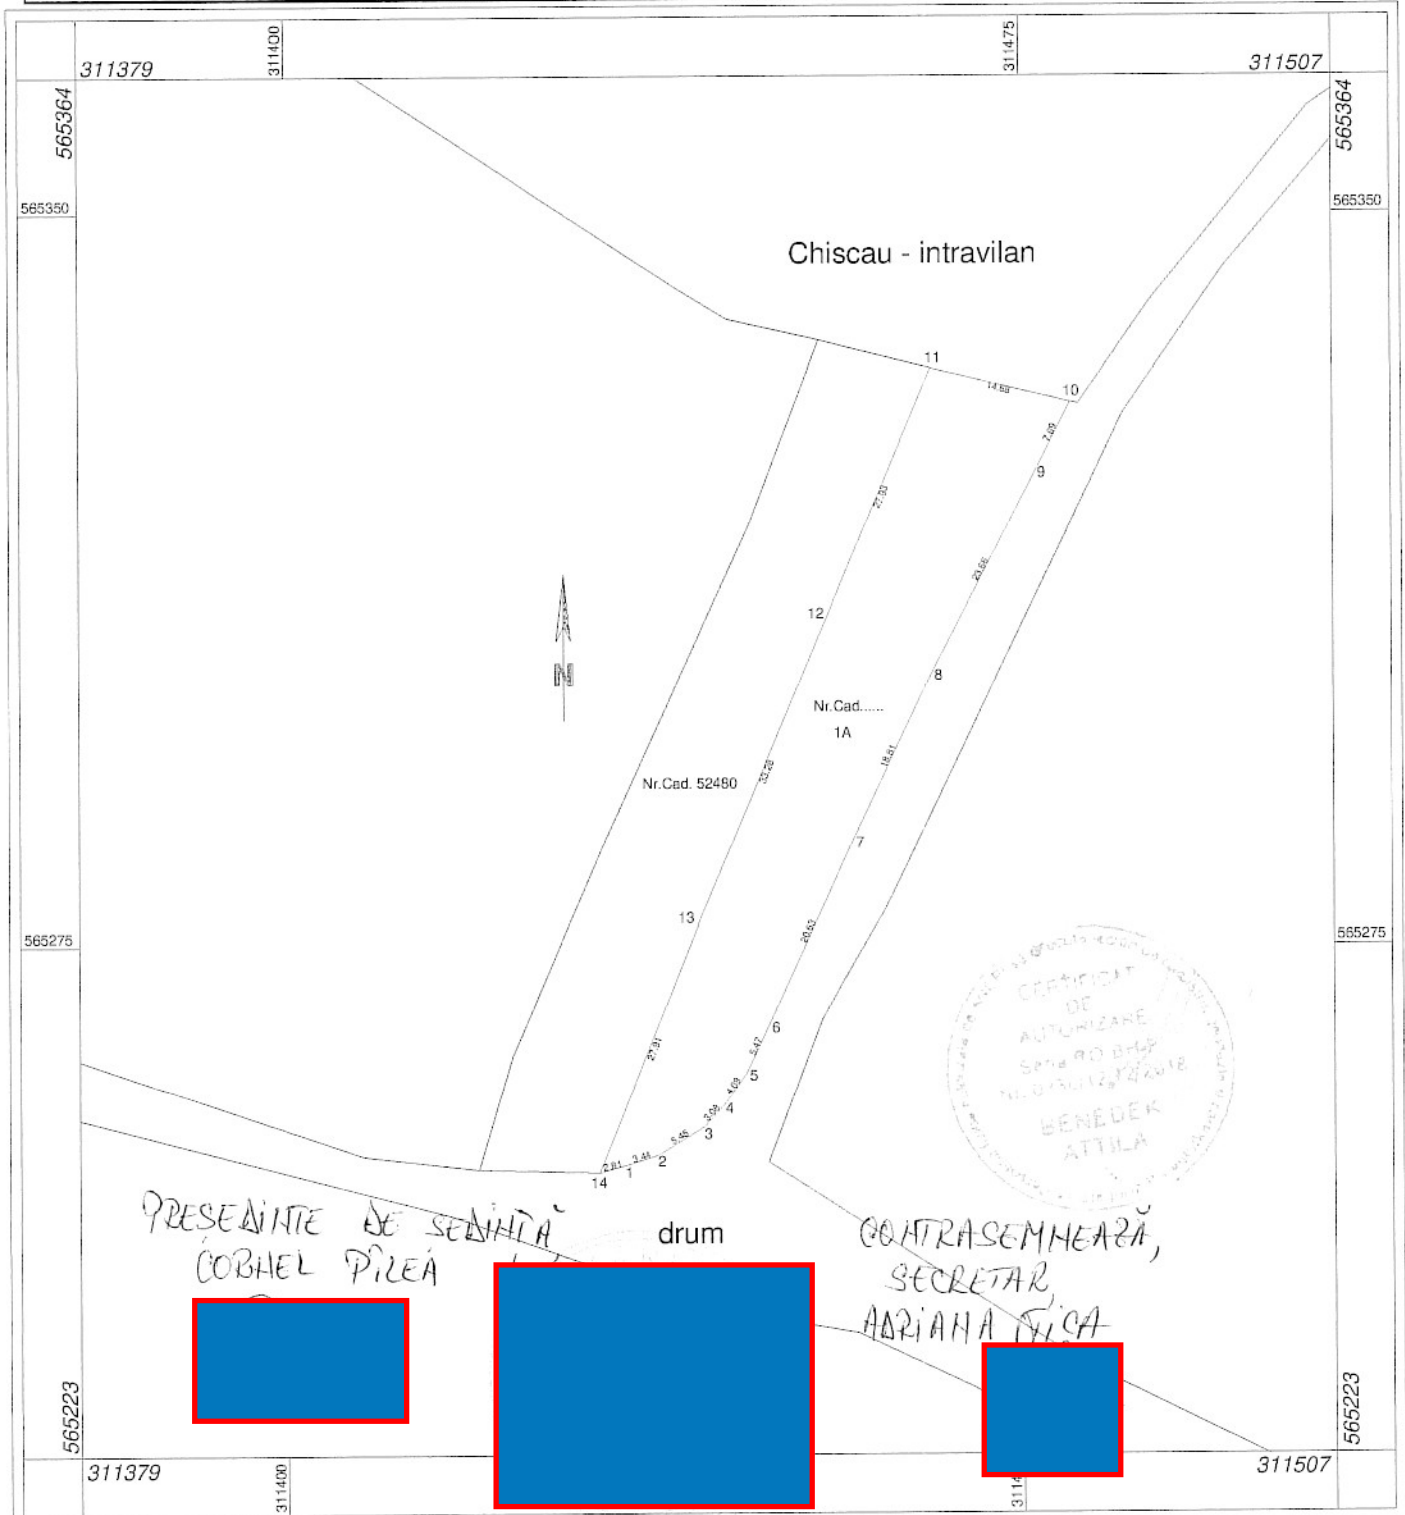

Sat	Nr.top	Nr.CF/Adeverinta	Suprafata(mp)	Suprafata atribuita (mp)	Categ. de folosinta	Ing. Benedek Attila
Chiscau	1103	52399	1183	1003	Arabil	

