


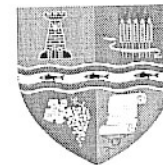

COMUNA PIETROASA  
CONSILIUL LOCAL AL COMUNEI PIETROASA  
Pietroasa, nr.253, cod poștal 417365, județul Bihor  
Cod fiscal :4641326; Tel: 0359199064 ; Fax 0359199066  
E-mail: primaria.pietroasa@cjbihor.ro  
Site: www.primariapietroasabh.ro



**HOTĂRÂRE**  
**Nr. 25 din 31.01.2023**

**privind aprobarea întocmirii documentației de alipire a unor imobile**

Având în vedere:

- instrumentele de prezentare și motivare care însoțesc proiectul Hotărârii Consiliului Local privind aprobarea întocmirii documentației de alipire a unor imobile, înregistrat sub nr. 19 din 31.01.2023, respectiv:

- referatul de aprobare al Primarului comunei Pietroasa, în calitatea sa de inițiator, înregistrat sub nr. 408 din 31.01.2023 prin care se propune aprobarea întocmirii documentației de alipire a unor imobile;

- raportul compartimentului agricol și cadastru din aparatul de specialitate al primarului, înregistrat sub nr. 409 din 31.01.2023.

Văzând avizele favorabile al Comisiei pentru programe de dezvoltare economico-socială, buget, finanțe, administrarea domeniului public și privat al comunei, amenajarea teritoriului și urbanism, agricultură, gospodărire comunală, servicii și comerț; Comisiei pentru învățământ, sănătate și familie, cultură, muncă și protecție socială, protecția copiilor, activități sportive și de agrement și Comisiei pentru administrație publică locală, juridică și de disciplină; apărarea ordinii și liniștii publice, a drepturilor cetățenilor, protecția mediului și turism;

Ținând cont de prevederile:

- art.25 alin (1) și (2) din Legea cadastrului și publicității imobiliare nr.7/1996, republicată, cu completările și modificările ulterioare;

- art.132, 133, 134 și 135 din Ordinul nr.700/2014 al Directorului general al Agenției Naționale de Cadastru și Publicitate Imobiliară, cu modificările și completările ulterioare;

În temeiul prevederilor art. 129 alin.(2) lit.c), art. 139 alin.(3), lit.g), art.196 alin(1),lit.a) și art. 286 alin.(4) din OUG 57/2019 privind Codul administrativ, cu completările și modificările ulterioare.

CONSILIUL LOCAL AL COMUNEI PIETROASA  
**HOTĂRĂȘTE :**

**Art.1-** (1) Se aprobă alipirea imobilelor situate în comuna Pietroasa, sat Chișcău, proprietate publică a comunei Pietroasa, identificate prin nr. cad. 52480 în suprafață de 1063 mp înscris în CF 52480-Pietroasa și nr.cad. 52339 în suprafața de 1003 mp înscris în CF 52339-Pietroasa.

(2) Prin alipirea parcelelor indicate la alin (1) se va forma un număr cadastral nou, în suprafața de 2066 mp, proprietate publică a comunei Pietroasa, conform Anexei-Plan de amplasament și delimitare a imobilului cu propunerea de alipire, întocmit de ing.Benedek Attila, care face parte integrantă din prezenta hotărâre.


**Art.2.-** Cu ducerea la îndeplinire a prezentei hotărâri se încredințează primarul comunei Pietroasa.

**Art.5.-** Prezentă notară se comunica cu:

- Instituția Prefectului județului Bihor;
- Primarul comunei Pietroasa;
- BCPI Beiuș;
- Dosar ședință.

-se publică în Monitorul Oficial al comunei Pietroasa la pagina de internet [www.primariapietroasabh.ro](http://www.primariapietroasabh.ro) în subeticheta „HOTĂRÂRILE AUTORITĂȚII DELIBERATIVE”.

**Președinte de ședință,  
Cornel-Sorin JUDE**

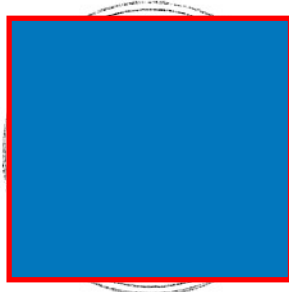

**Contrasemnează:  
Secretarul general al comunei,  
Adriana ȚICA**




# PLAN DE AMPLASAMENT ȘI DELIMITARE A IMOBILULUI

Scara 1 : 750

ANEXA la  
HCL nr.25 /31.01.2022

Nr. Cad:	SUPRAFATA MASURATA: (mp)	ADRESA:	
	2066	Loc. Chiscau, Jud. Bihor - extravilan-	
CARTE FUNCIARA NR.	UAT	PIETROASA	

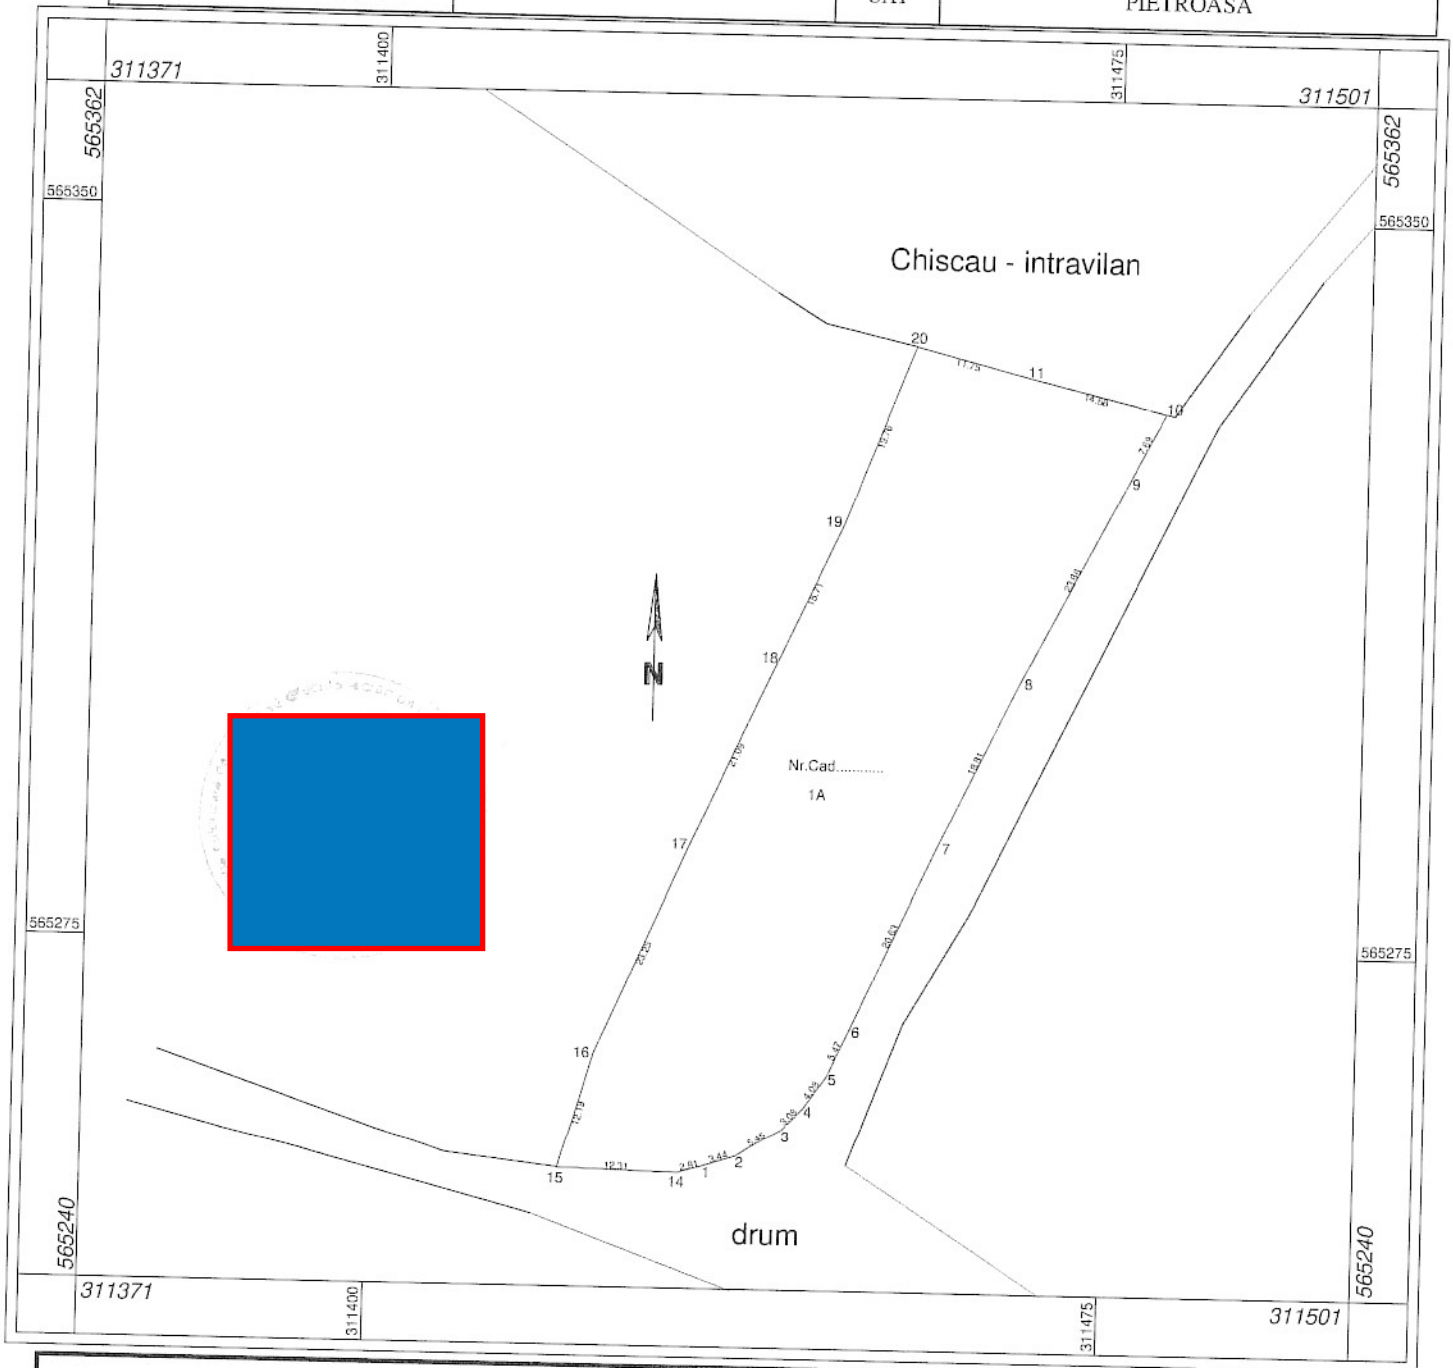

A. Date referitoare la teren			
Nr. parcela	Cat. de folosinta	Suprafata(mp)	Mentii
1	A	2066	Teren neimprejmuit
<b>Total</b>		<b>2066</b>	-
B. Date referitoare la constructii			
Cod constructie	Destinatia	Suprafata construita la sol (mp)	Mentii
-	-	-	-
<b>Total</b>		<b>-</b>	<b>-</b>
<b>Suprafata totala masurata a imobilului = 2066 mp</b>		<b>Suprafata din act = 2066 mp</b>	
Executant :Teh. Benedek Attila Confirm executarea masuratorilor la teren, corectitudinea intocmirii documentatiei cadastrale si corespondenta acestora cu realitatea din teren. Semnatura si stampila		Confirm introducerea imobilului in baza de date integrata si atribuirea numarului cadastral Parafa.Semnatura si de	
DATA:26.01.2023		Presedinte de sedinta Jude Corneliu - Soha	



Contrasecator  
Sec retar general,  
Tico Adrian

**PROCEDURI OBLIGATORII ULTERIOARE ADOPTĂRII HOTĂRĂRII CONSILIULUI LOCAL Nr.25/31.01.2023**

PROCEDURA DE VOT UTILIZATĂ

Vot prin ridicarea mâinii

HOTĂRĂRE CU CARACTER INDIVIDUAL

Nr. Crt.	OPERAȚIUNI EFECTUATE	DATA	Semnătura persoanei responsabile să efectueze procedura
0	1	2	3
1	Adoptarea hotărârii s-a făcut cu majoritate <input type="checkbox"/> simplă <input type="checkbox"/> <b>absolută</b> <input type="checkbox"/> calificată Nr.consilieri locali potrivit legii   13 Nr.consilieri locali în funcție   13 Nr.consilieri locali prezenți la adoptarea hotărârii   12 Nr.voturi "PENTRU"   12 Nr.voturi "ÎMPOTRIVĂ"   0   0 Nr.voturi "ABȚINERE"   3   Voturile "ABȚINERE" se numără la voturi "ÎMPOTRIVĂ" Nr. consilieri locali care nu iau parte la deliberare și la adoptarea hotărârii, neavând drept de vot   0	31.01.2023	
2	Comunicarea către primar	14.02.2023	
3	Comunicarea către Prefectul județului Bihor		
4	Aducerea la cunoștința publică		
5	Comunicarea, numai în cazul celei cu caracter individual		
6	Hotărârea devine obligatorie sau produce efecte juridice, după caz		